

INVESTITOR:

**INSTITUT ZA FIZIKU**  
Bijenička cesta 46, Zagreb


GRAĐEVINA:


**INSTITUT ZA FIZIKU**  
**3. KRILO, PROSTORIJA 045**  
k.č. 3581, k.o. Centar  
Bijenička cesta 46, Zagreb


**TROŠKOVNIK GRAĐEVINSKO - OBRTNIČKIH RADOVA  
S NACRTIMA**

DATUM:

**OŽUJAK 2021.**

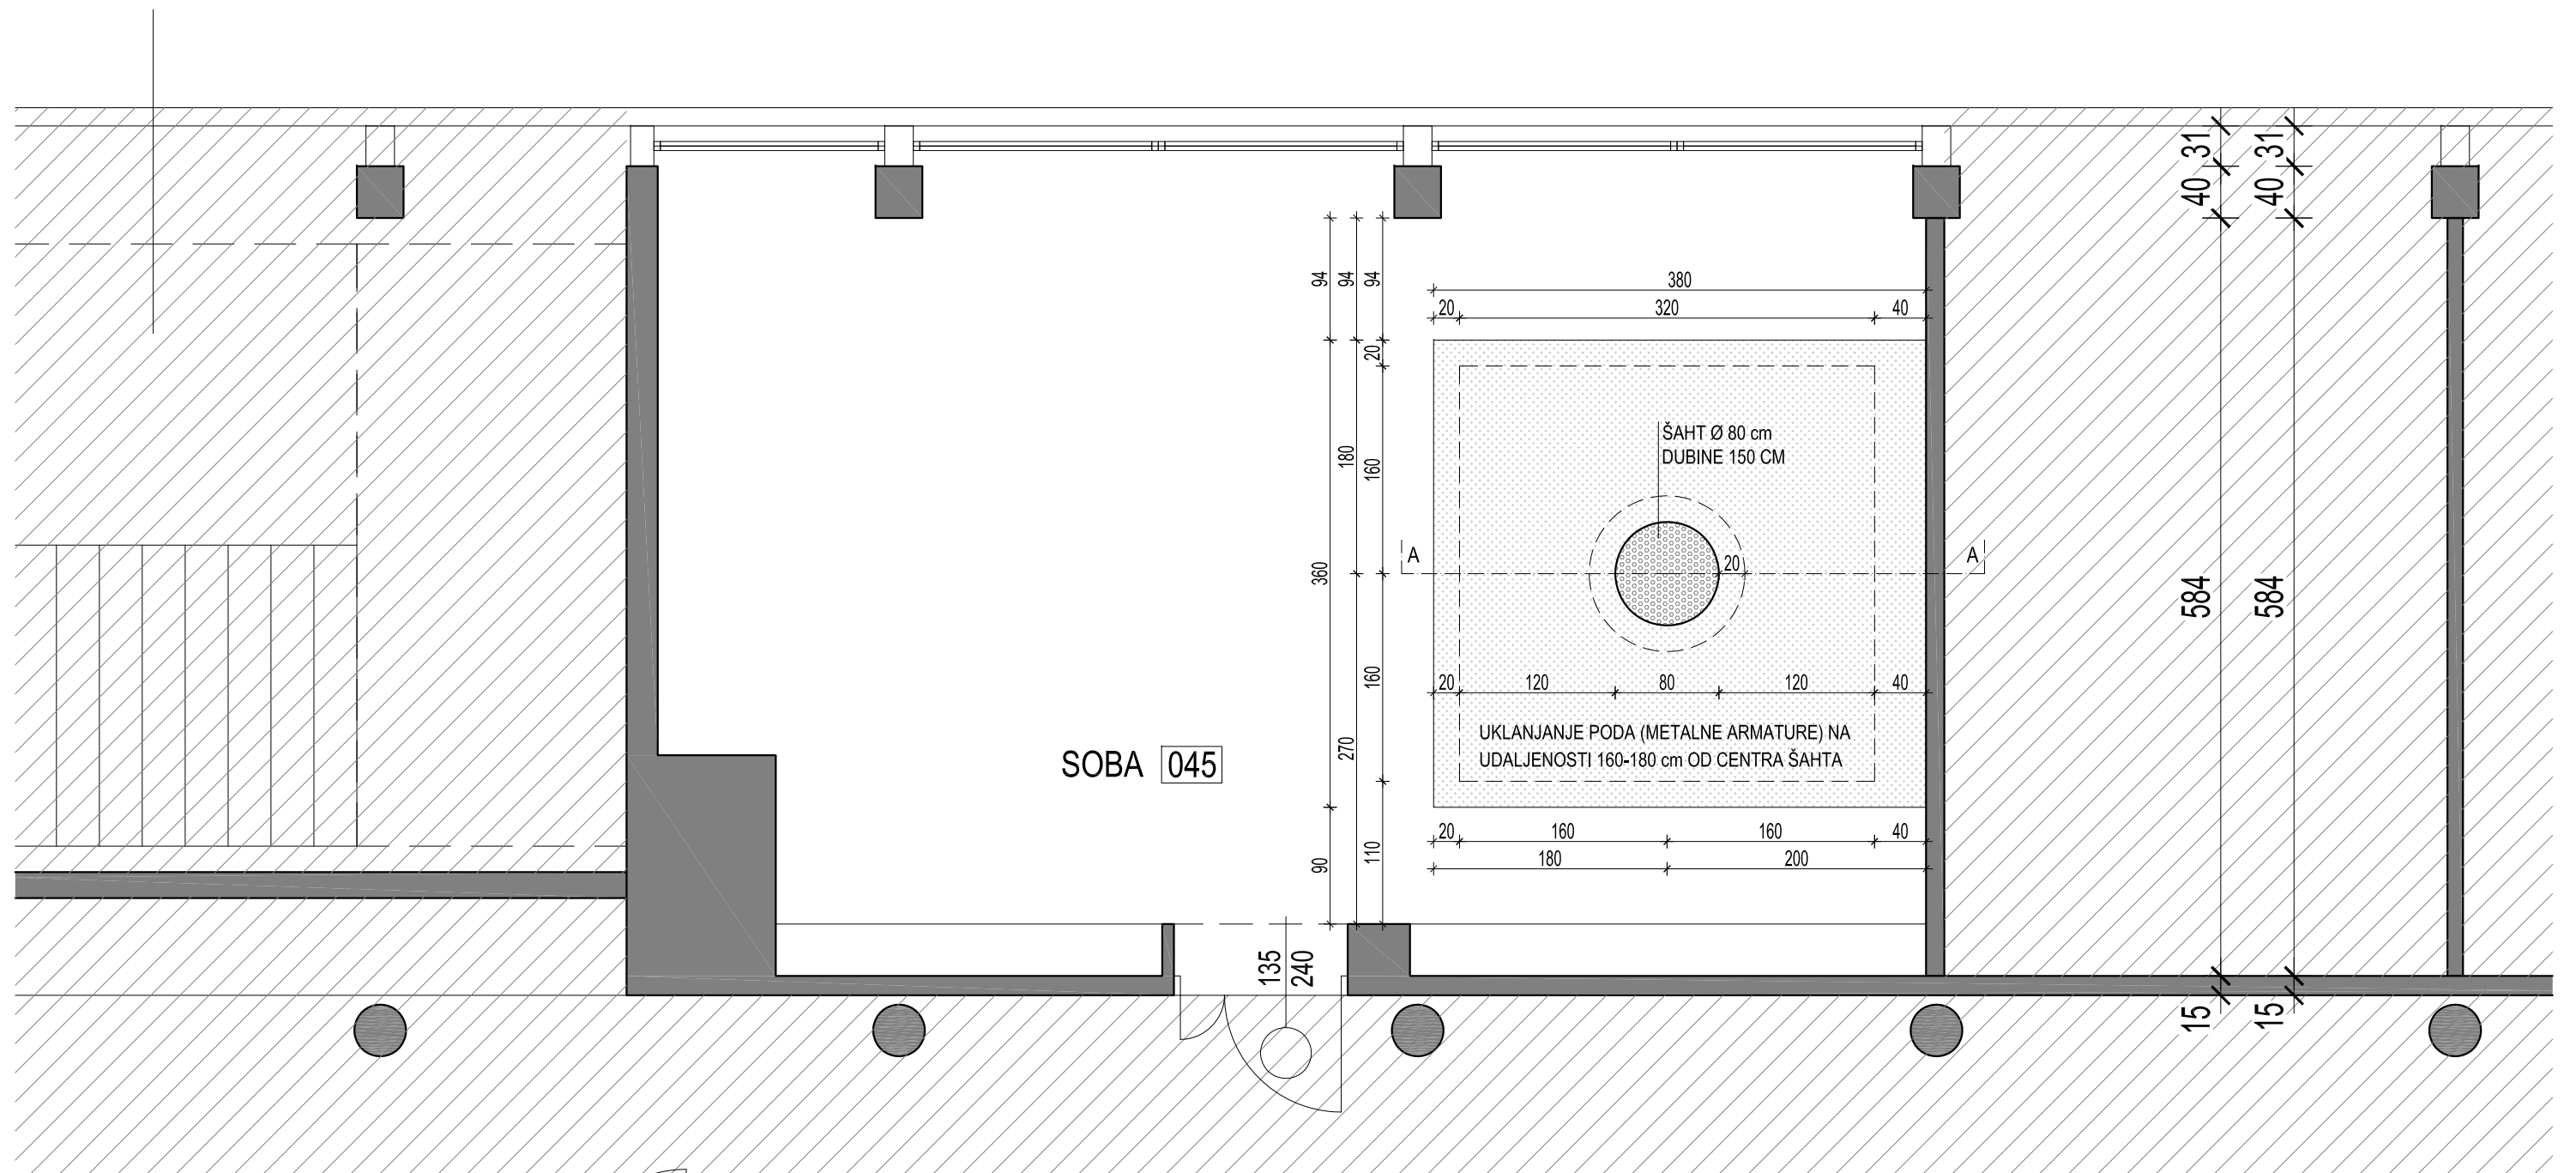

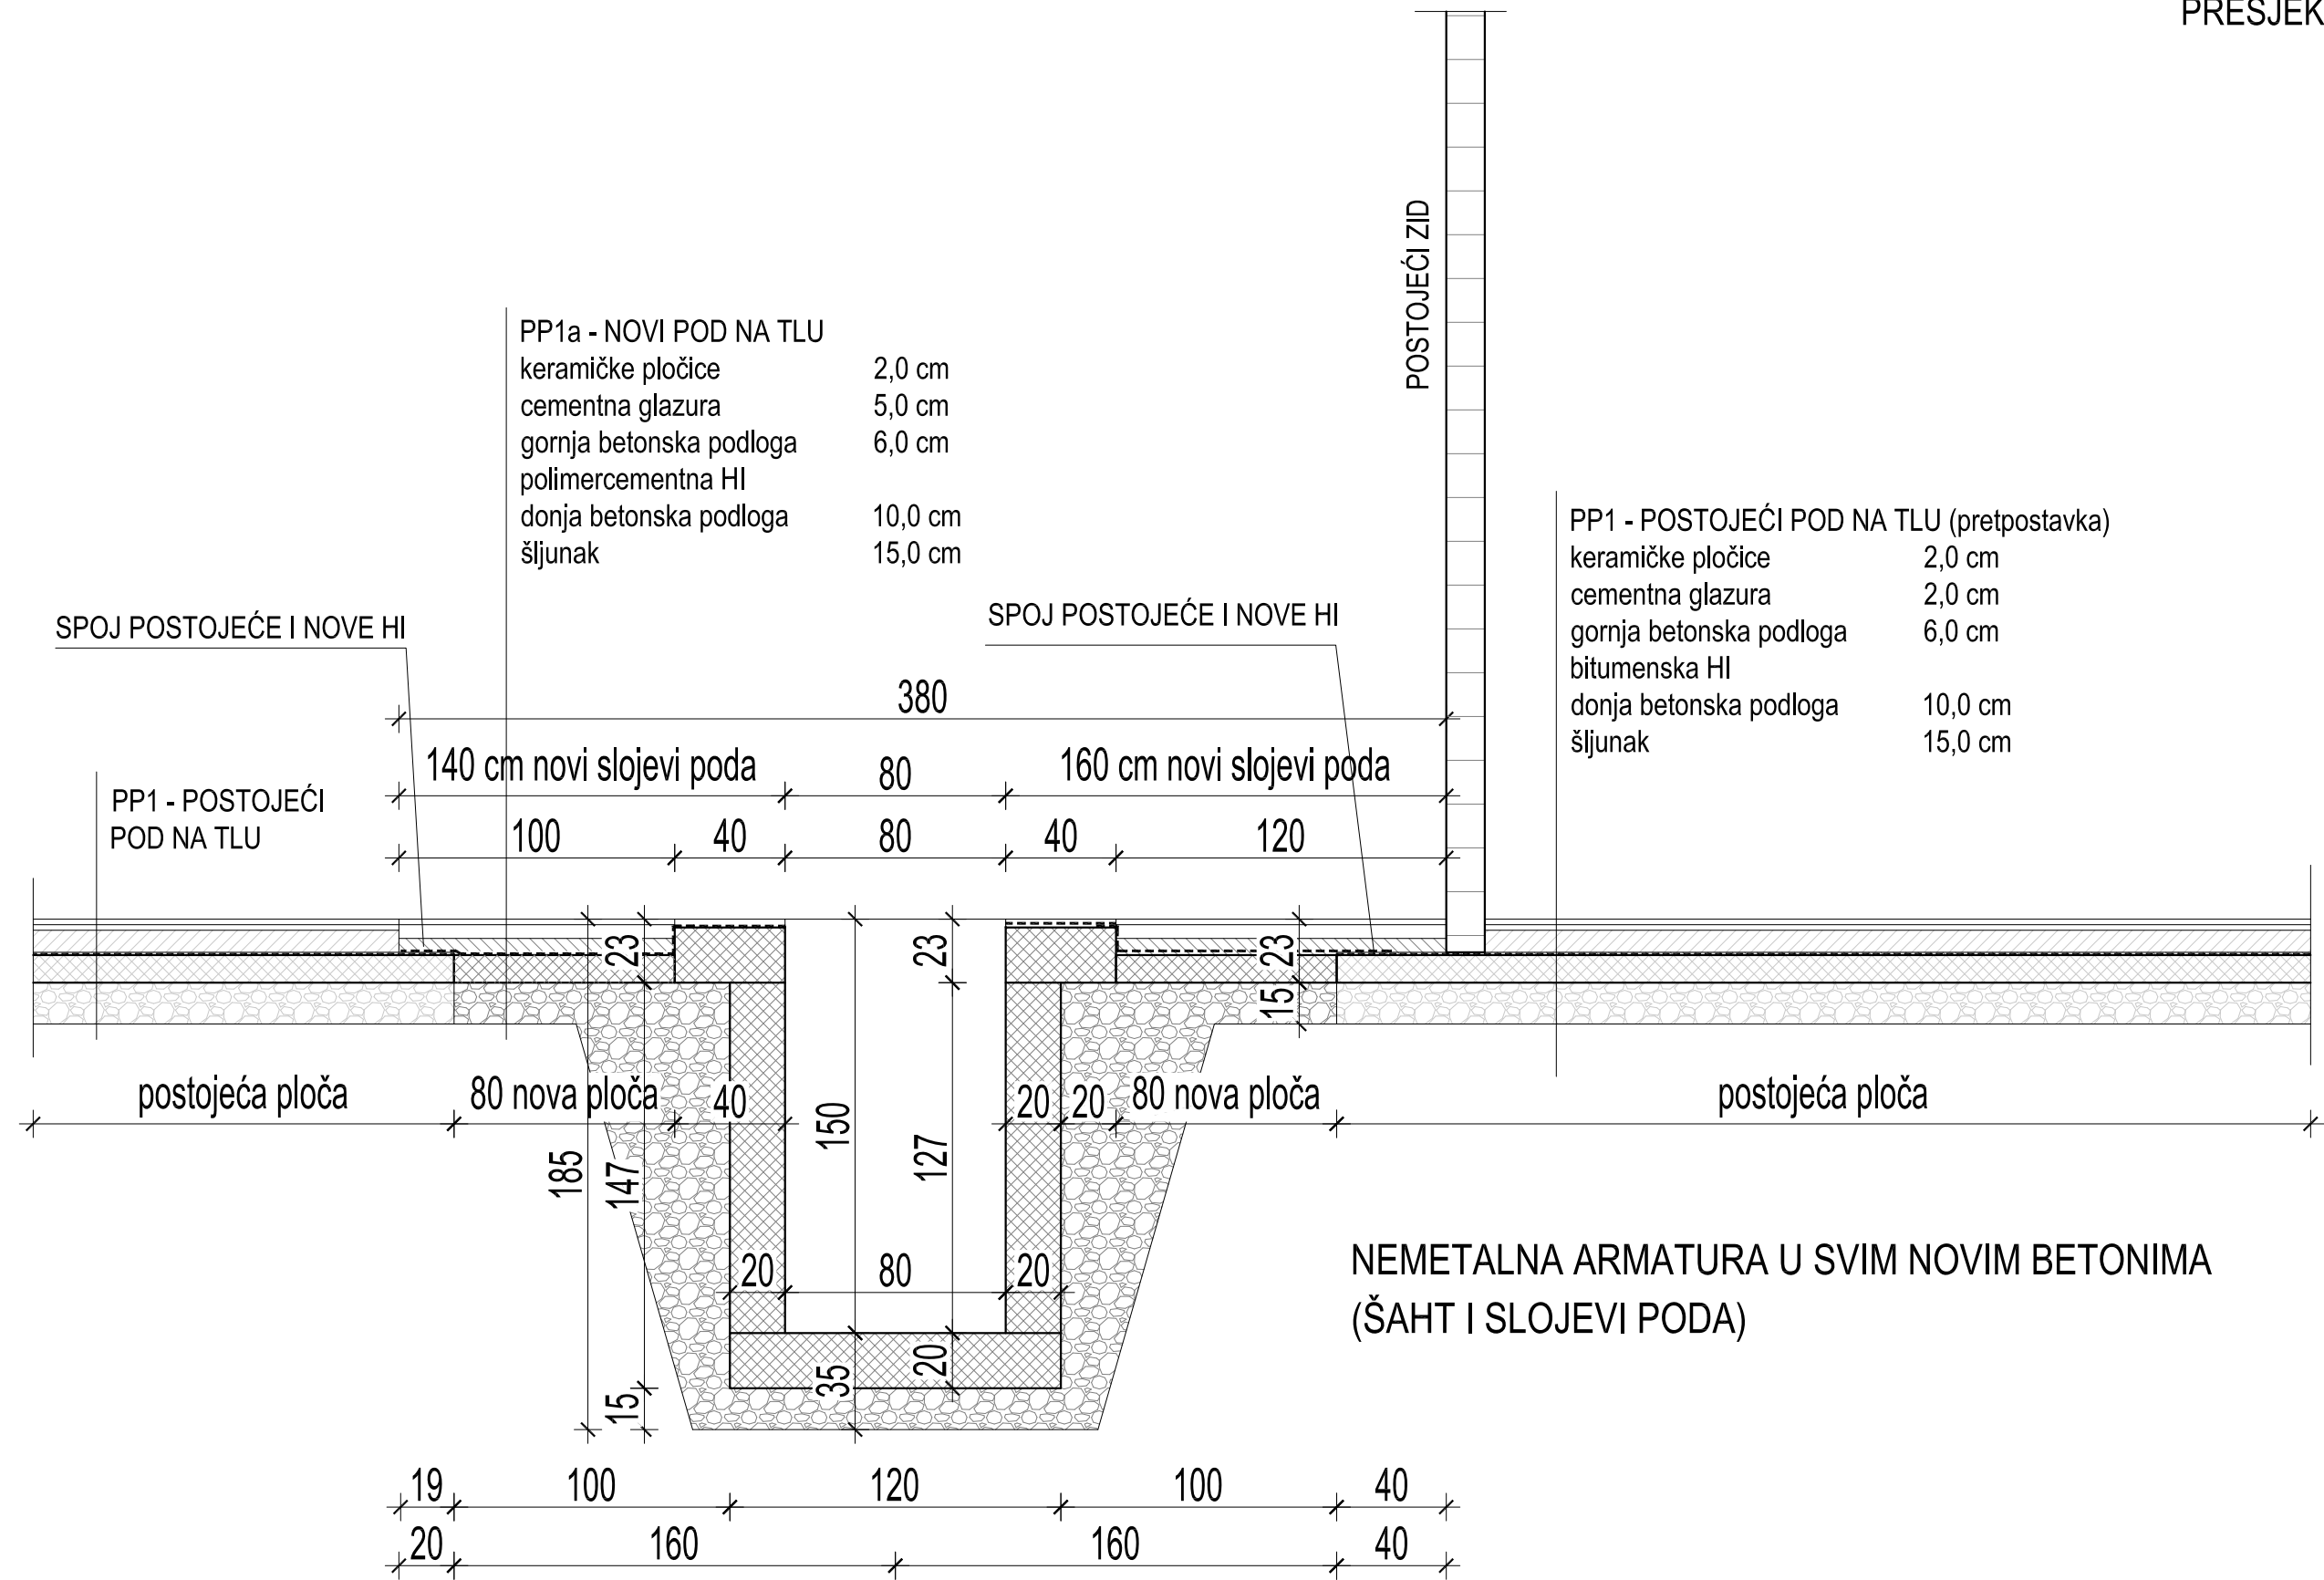

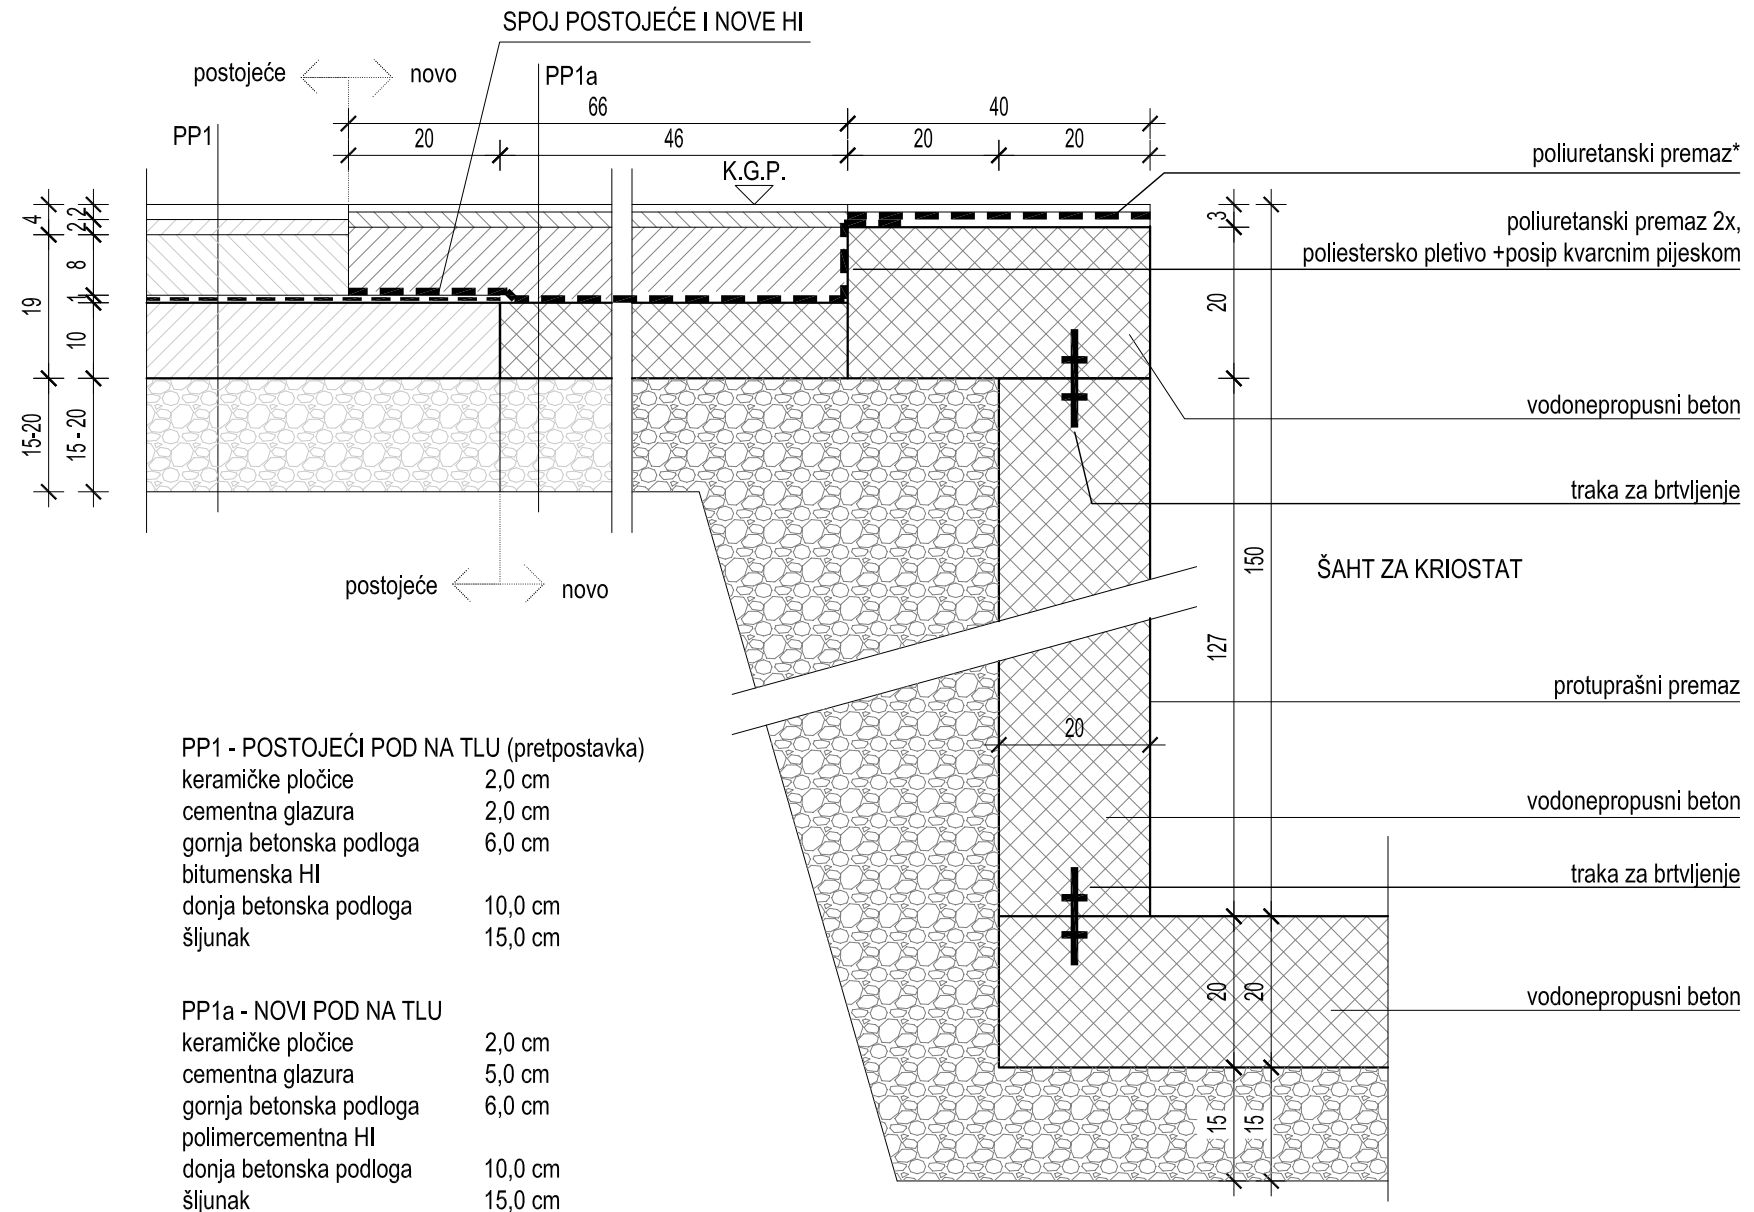

POLIURETANSKI PREMAZ armiran sa poliesterskim pletivom i posipan kvarcnim pijeskom 0,1-0,5 mm; premaz s jedne strane nanijeti na postojeću bitumensku ljepenu, a s druge strane na novi AB prsten - razbiti postojeće slojeve estriha do postojeće bitumenske hidroizolacije u širini 20-30 cm